



MUNYM15806938

Spisová značka: MUNYM-050/41882/2025/Kol
Číslo jednací: MUNYM-050/41882/2025/Kol
Vyřizuje: Iveta Koláčná
Telefon: 325 501 205
E-mail: iveta.kolacna@meu-nbk.cz
Nymburk: 24.06.2025

Miroslav Ouzký
191
405 02 HUNTÍŘOV

OZNÁMENÍ VEŘEJNOU VYHLÁŠKOU

opatření obecné povahy – stanovení přechodné úpravy provozu

Městský úřad Nymburk, Odbor správy městského majetku, jako příslušný orgán státní správy podle ustanovení § 124 odst. 6 zákona č. 361/2000 Sb., o provozu na pozemních komunikacích, ve znění pozdějších předpisů (dále jen „zákon o silničním provozu“), na základě návrhu, který podala společnost VIAMONT Servis a.s., Mařákova 3079/2, 400 01 Ústí nad Labem, IČ: 52021851, zastoupena plnou mocí Ing. Miroslav Ouzký, Huntířov 191, IČ: 86867865, po vyjádření Policie ČR, Krajské ředitelství, Středočeského kraje, dopravního inspektorátu Nymburk ze dne 11.06.2025, č.j.: KRPS-142551-3/ČJ-2025-010806, podle § 77 odst. 1 písm. c) zákona o silničním provozu

stanoví

přechodnou úpravu provozu dopravního značení na komunikacích č. II/330, II/329, III/33016, správní obvod města Nymburka, z důvodu úplné uzavírky komunikace č. II/330 pro opravu mostu ev. č. 330-011 v obci Netřebice, s vedením objízdné trasy takto:

Při realizaci uvedené stavby bude osazeno přechodné dopravní značení dle plánek DIO a dle vyjádření PČR – DI Nymburk v příloze, která je nedílnou součástí tohoto stanovení. Osazení dopravního značení bude provedeno v souladu s ustanovením zákona č. 361/2000 Sb., vyhlášky MD č. 294/2015 Sb., kterou se provádějí pravidla provozu na pozemních komunikacích ve znění pozdějších předpisů (účinnost od 01.01.2016) a musí být v souladu s ČSN EN 12899-1.

Městský úřad Nymburk, Odbor správy městského majetku si vyhrazuje právo stanovení přechodné úpravy dopravního značení změnit nebo doplnit, jestliže to bude vyžadovat změna provozu nebo veřejný zájem. Policie ČR má právo kontroly a předložení dalších podmínek, zajišťujících bezpečnost a plynulost silničního provozu.

Termín přechodné úpravy provozu: 01.07.2025 – 31.12.2025 (přípravné práce od 01.07. do 15.07. a stavební práce na mostě s uzavírkou od 16.07. do 31.12.2025).

Název akce: „Oprava mostu II/330, most ev.č. 330-011“.

Objízdná trasa: II/330, II/329, III/32917, III/33016, II/330 obousměrně. Trasa linek BUS: II/329 – Malý Vestec – MK Netřebice – II/330.

Za umístění dopravních značek odpovídá: pan Rudolf Procházka, tel.: 731 470980.

Stanovení dopravního značení nenahrazuje povolení, stanovisko, posouzení, případně jiné opatření dotčeného správního úřadu vyžadované zvláštními předpisy.

Odůvodnění:

Městský úřad Nymburk, Odbor správy městského majetku stanovil změnu přechodnou úpravu provozu na základě návrhu žadatele, po projednání s Policií ČR, Krajské ředitelství, Středočeského kraje, dopravního inspektorátu Nymburk ze dne 11.06.2025. V souladu s ustanovením § 77, odst. 5, zákona č. 361/2000 Sb., ve znění pozdějších předpisů zdejší úřad nedoručoval návrh opatření obecné povahy a nevyzýval dotčené osoby k projednání připomínek nebo námitek.

Poučení o odvolání:

Proti opatření obecné povahy dle § 173 odst. 2 zákona č. 500/2004 Sb., správní řád, ve znění pozdějších předpisů nelze podat opravný prostředek.

Opatření obecné povahy nabývá účinnosti pátým dnem po dni vyvěšení této vyhlášky.

Příloha:

DIO, vyjádření PČR-DI Nymburk.

Iveta Koláčná
referentka odboru

Toto oznámení musí být vyvěšeno na úřední desce Městského úřadu Nymburk, OÚ Bobnice po dobu 15 dnů.

Vyvěšeno dne :.....

Sejmuto dne:.....

Zveřejněno způsobem umožňující dálkový přístup 26.06.2025

Razítko, podpis orgánu, který potvrzuje vyvěšení a sejmutí oznámení.

Obdrží:


Veřejnou vyhláškou (ve smyslu § 172 správního řádu) – se žádostí o vyvěšení na úřední desce obce:

- MěÚ Nymburk – k vyvěšení na úřední desce
- OÚ Netřebice – k vyvěšení na úřední desce
- OÚ Budiměřice – k vyvěšení na úřední desce
- OÚ Vestec – k vyvěšení na úřední desce


Po nabytí účinnosti OOP obdrží:

- Žadatel a jeho zástupce
- Obce Netřebice, Budiměřice, Vestec
- Policie ČR, Krajské ředitelství policie Středočeského kraje, DI Nymburk
- HZS, ZZS, IDSK Nymburk
- KSÚS Stř.kraje, p.o., Zborovská 11, Praha 5


**ČÁST 1 – AKTUALIZOVANÉ ŘEŠENÍ
OBJÍZDNÁ TRASA PRO AUTOMOBILOVOU
DOPRAVU**

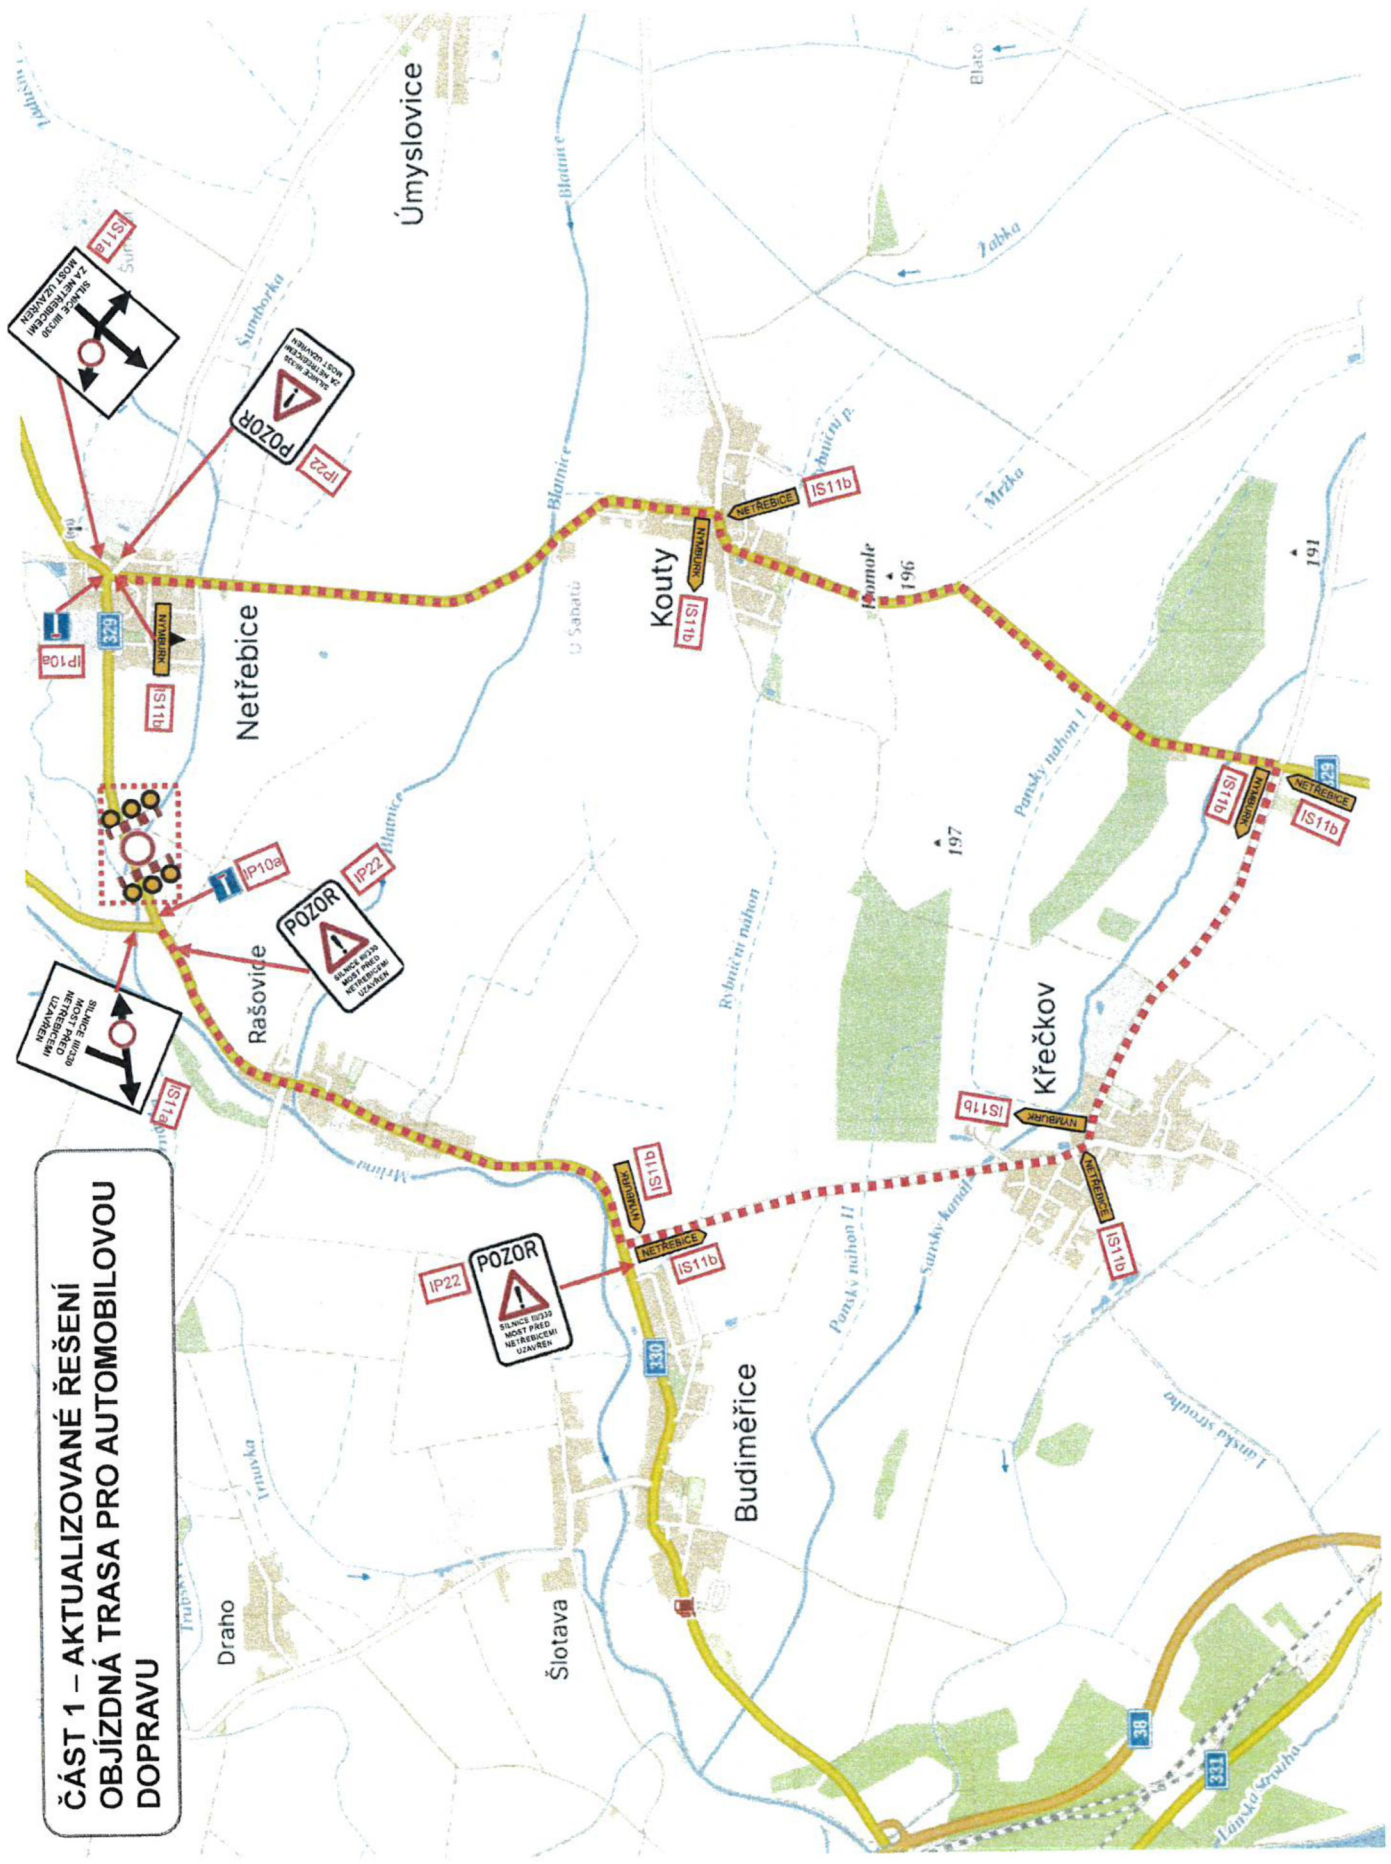

ČÁST 5 SITUACE V OKOLÍ MOSTU

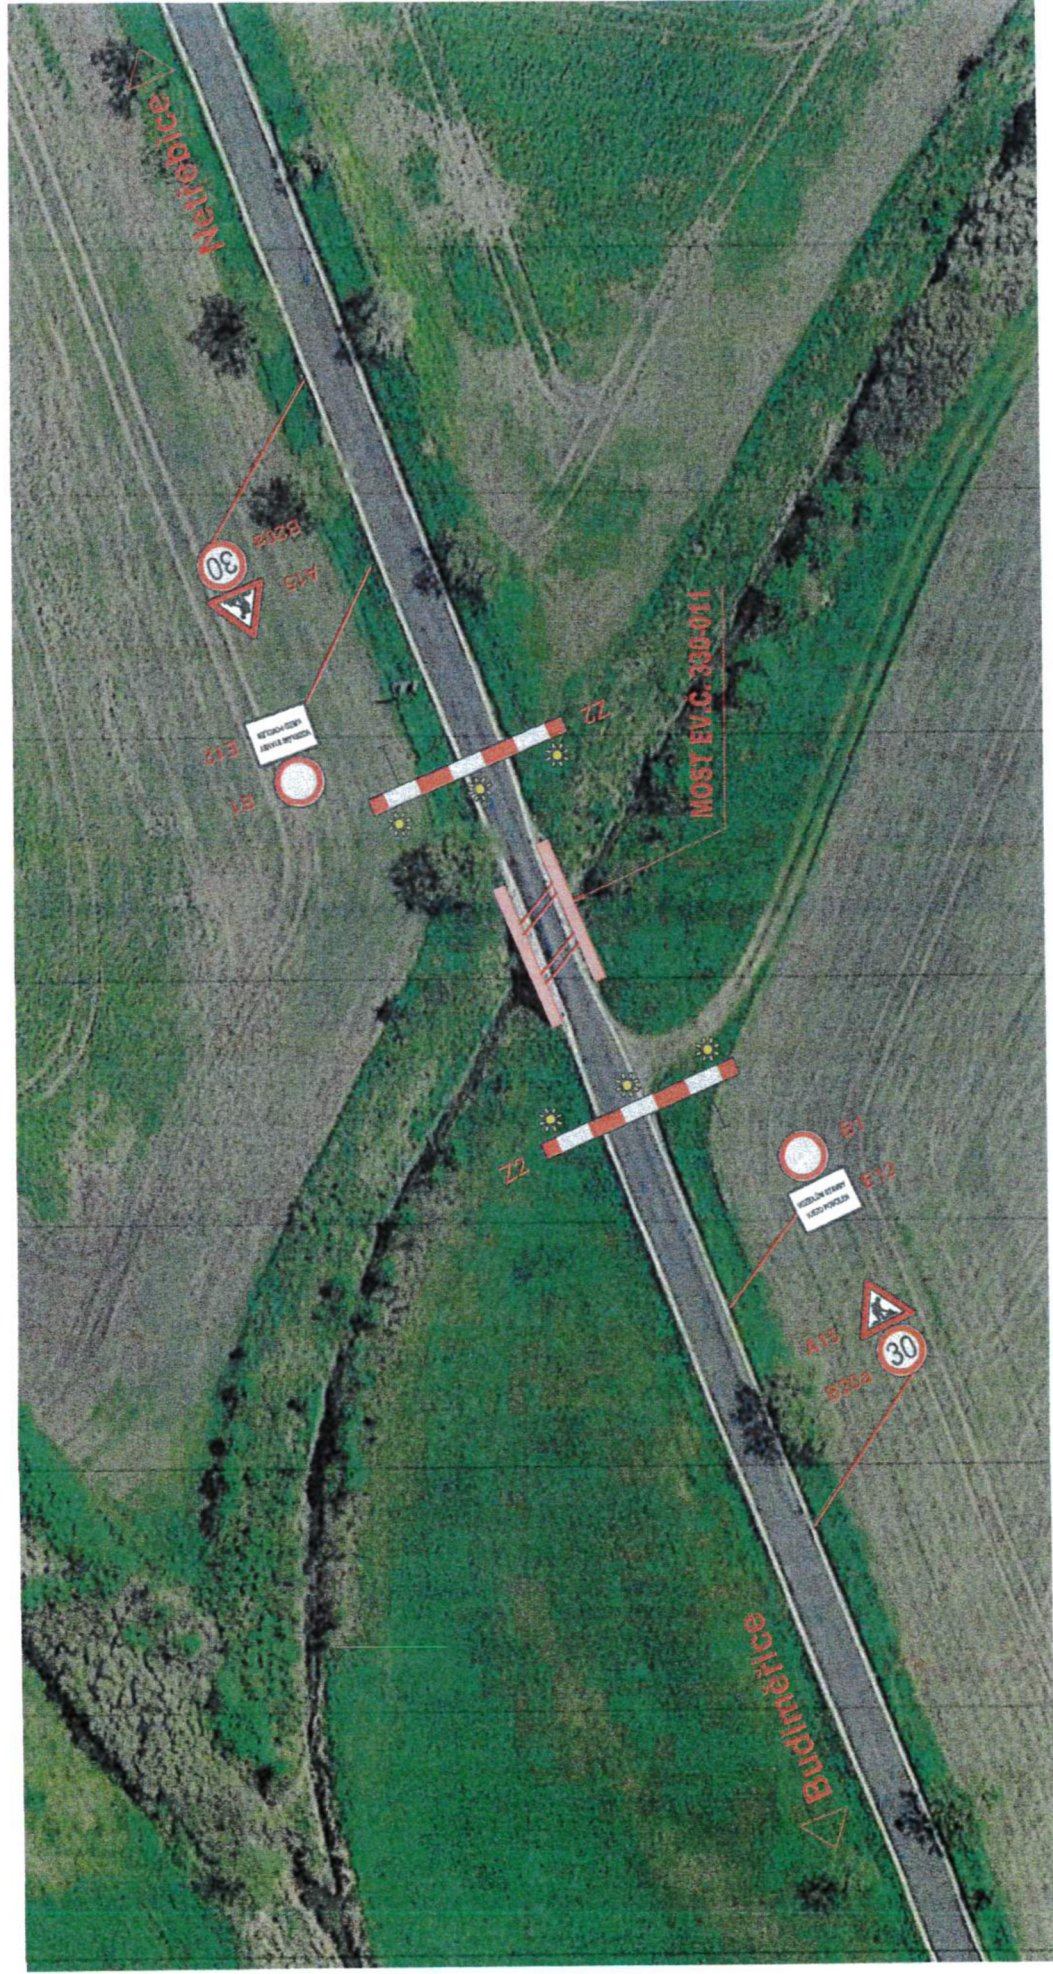


ČÁST 4 ÚPRAVA MK V MÍSTĚ MOSTU PŘES BEZEJEMENNÝ POTOK (U HRUŠKY)

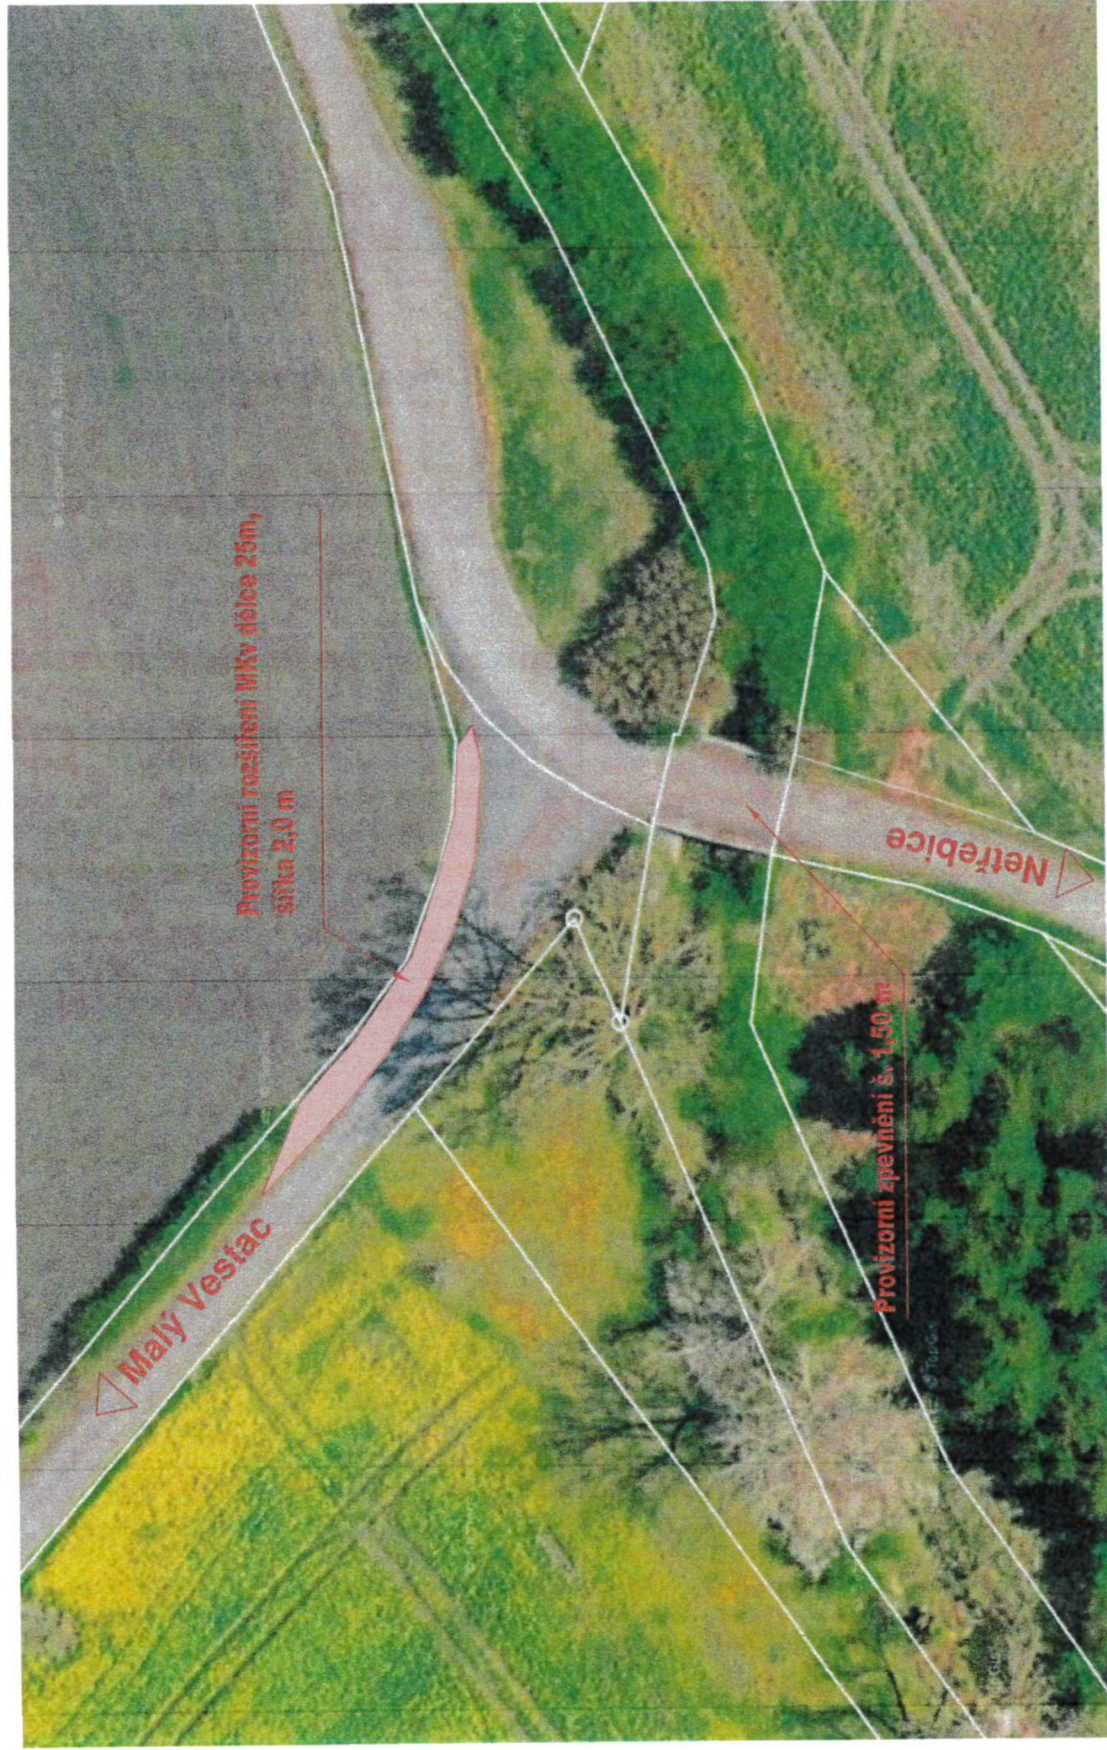

D.1.2.9 – Dopravně-inženýrská opatření

Provizorní dopravní značení během provádění provizorních autobusových zastávek a jejich odstraňování:

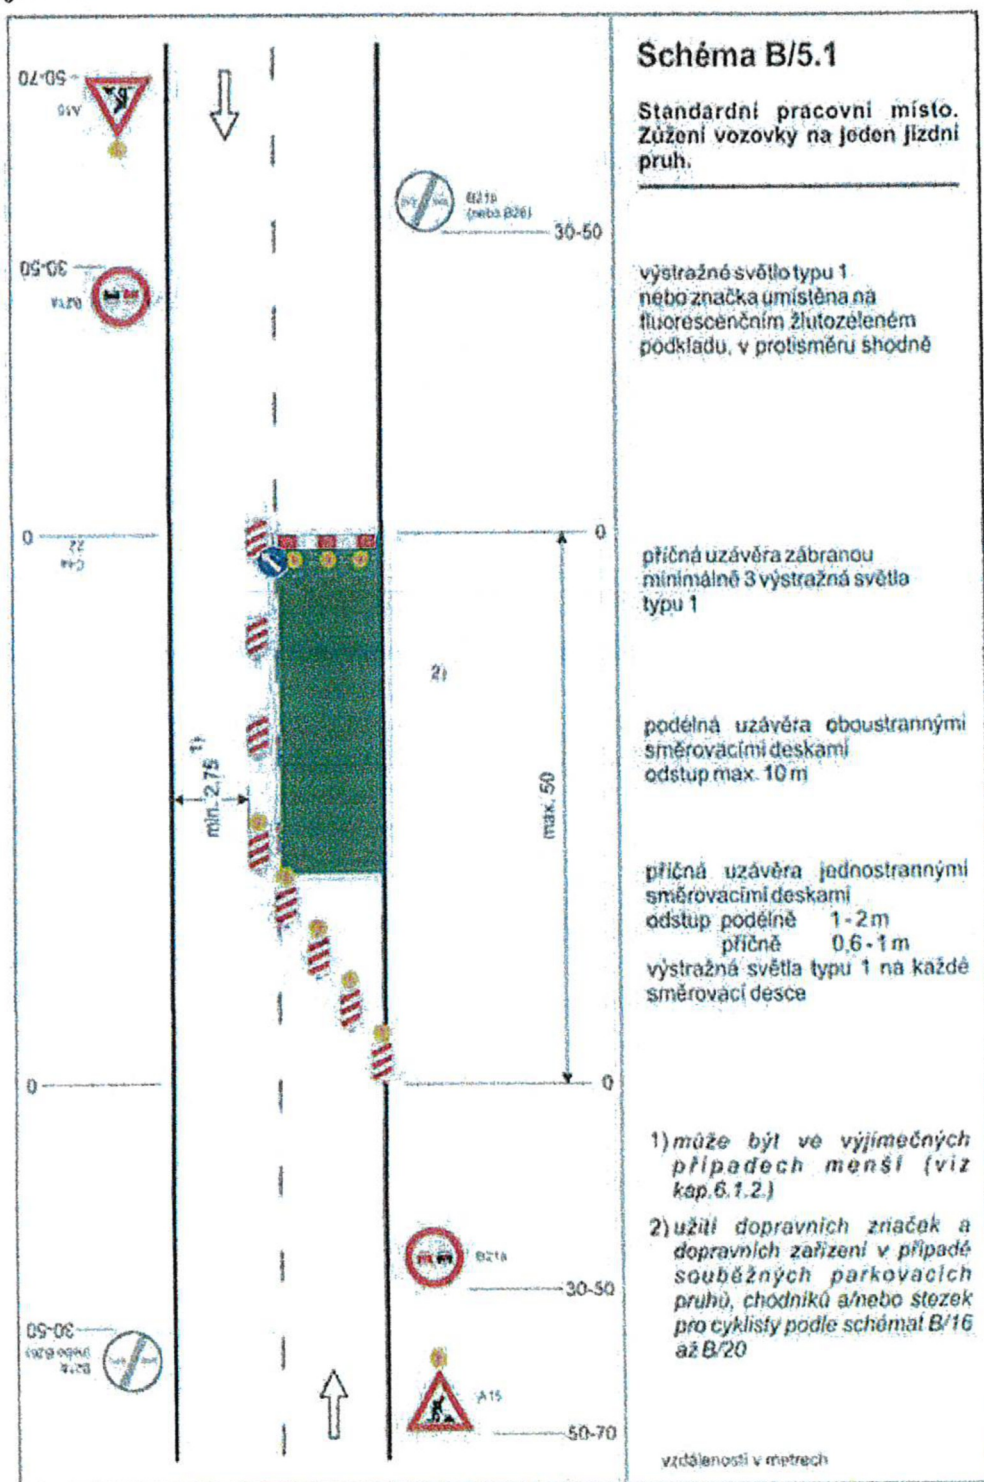

POLICIE ČESKÉ REPUBLIKY
Krajské ředitelství policie Středočeského kraje
Územní odbor Nymburk
Dopravní inspektorát
Boleslavská třída 1831, 288 02 Nymburk

Č. j. KRPS-142551-3/ČJ-2025-010806

Nymburk 11. června 2025

Počet stran: 2

Přílohy: 1/6

Ing. Miroslav Ouzký
Huntířov 191
405 02

Oprava mostu II/330 most ev. č. 330-011 - vyjádření

Policie České republiky, Územní odbor Nymburk, Dopravní inspektorát, jako příslušný orgán státní správy ve věcech bezpečnosti a plynulosti provozu na pozemních komunikacích ve věci **Oprava mostu II/330 most ev. č. 330-011** vydává následující **vyjádření**.

Územní odbor Nymburk, Dopravní inspektorát **souhlasí** dle ustanovení § 25 odst. 1 zákona č. 13/1997 Sb., o pozemních komunikacích ve znění pozdějších předpisů se zvláštním užíváním silnice č. II/330 dle § 25 odst. 6 písm. c bod 3) zákona č. 13/1997 Sb., o pozemních komunikacích, ve znění pozdějších předpisů a s realizací předloženého návrhu přechodného dopravního značení dle § 77 odst. 2 písm. b) zákona č. 361/2000 Sb., o provozu na pozemních komunikacích.

Předmětem zvláštního užívání jsou stavební práce při opravě mostu ev. č. 330-011 na silnici č. II/330 mezi obcemi Netřebice a Rašovice. Práce budou probíhat za úplné uzavírky.

Otevřené výkopy musí být řádně označeny, zajištěny proti pádu chodců a za snížené viditelnosti osvětleny.

V době, kdy nebudou probíhat práce, bude omezení v maximální možné míře minimalizováno (nesmí však dojít k ohrožení bezpečnosti provozu na pozemních komunikacích).

Dopravní značení, které je v rozporu s přechodnou úpravou provozu, bude zakryto.

Dopravní značení musí být osazeno podle zásad pro označování pracovních míst na pozemních komunikacích - TP 66.

Dopravní značky musí být rozměrem a barevným provedením v souladu s vyhl. č. 294/2015 Sb., kterou se provádějí pravidla provozu na pozemních komunikacích. Provedení a umístění dopravních značek musí být v souladu s ČSN EN 12 899. Dopravní značky užívané k přechodnému dopravnímu značení musí být provedeny výhradně jako reflexní.

Po ukončení akce musí být povrch uveden do řádného stavu a dopravní značky užitá na akci ihned odstraněny.

Výše uvedený souhlas podmiňujeme splněním následujících podmínek:

- Bude doplněno směrové vedení objízdné trasy na křižovatce silnice č. II/329 a č. III/32812 v obou směrech.
- Dopravní značení č. IS 11b nebude duplikovat již stanovené směrové značení.

Pokud budou výše uvedené podmínky splněny, lze konstatovat, že návrh odpovídá obecným požadavkům na bezpečnost a plynulost provozu na pozemních komunikacích.

Dopravní inspektorát PČR Nymburk si vyhrazuje možnost stanovit další podmínky, které si vyžádají naléhavé okolnosti při zajišťování bezpečnosti a plynulosti silničního provozu.

Zpracoval: nprap. Jiří Kopřiva, tel.: 974 878 253

z r. por. Bc. Jan Šťastný
komisař

npor. Ing. Josef Ulrich, DiS.
vedoucí DI